


『単線結線図』 デルタ電子ハイブリッドパワコン1台（全負荷切替）

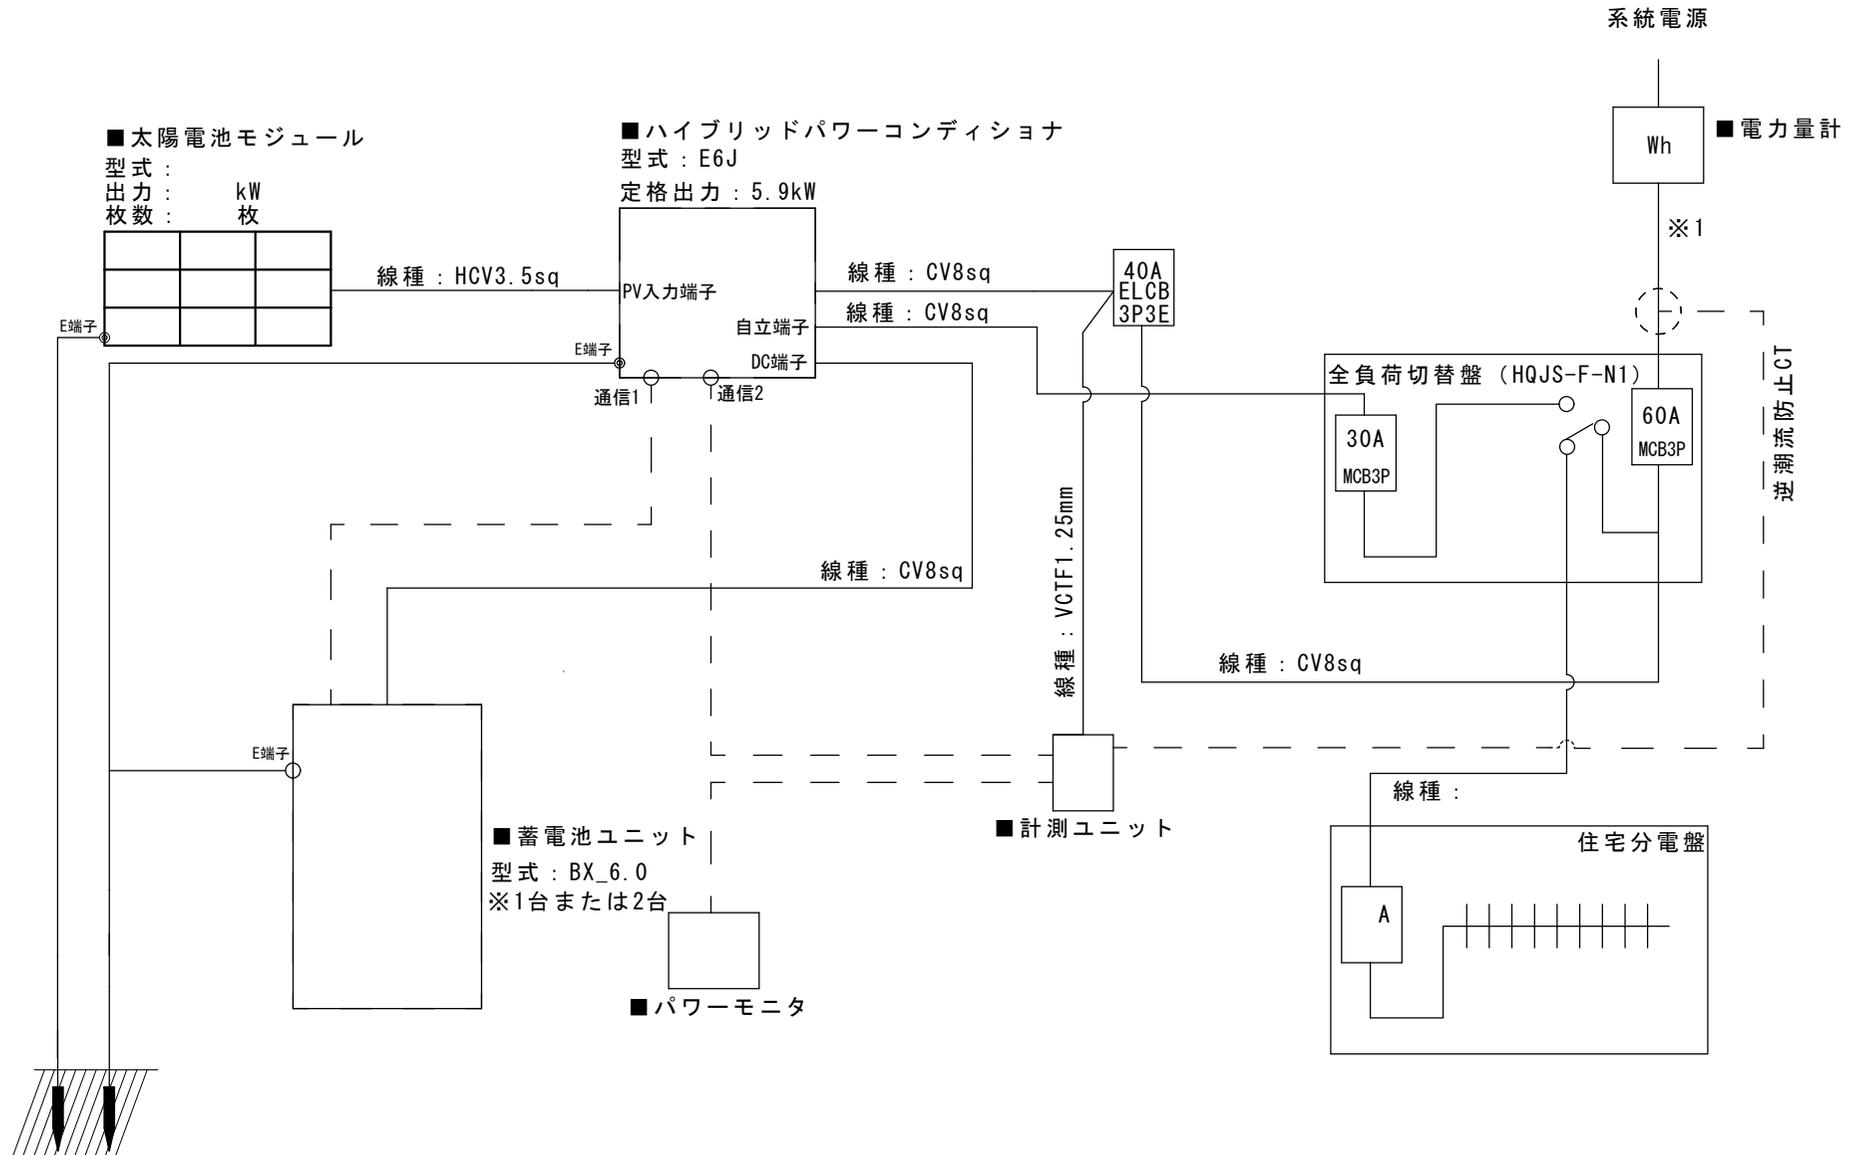

※C種、D種接地工事：低圧電路において、当該電路に地絡を生じた場合に0.5秒以内に自動的に電路を遮断する装置を施設するときは500Ω以下

※1 電力計と全負荷切替盤の間に、契約ブレーカが入る場合は記入する事